


III/405 ZAŠOVICE - objízdňá trasa od 12.10. - 31.10.2014

zpracoval:
 Ladislav Jahoda
 606758475
 Nad Plovárnou 3732/2
 586 01 JIHLAVA
 www.jahodaznaceni.cz
 14.8.14

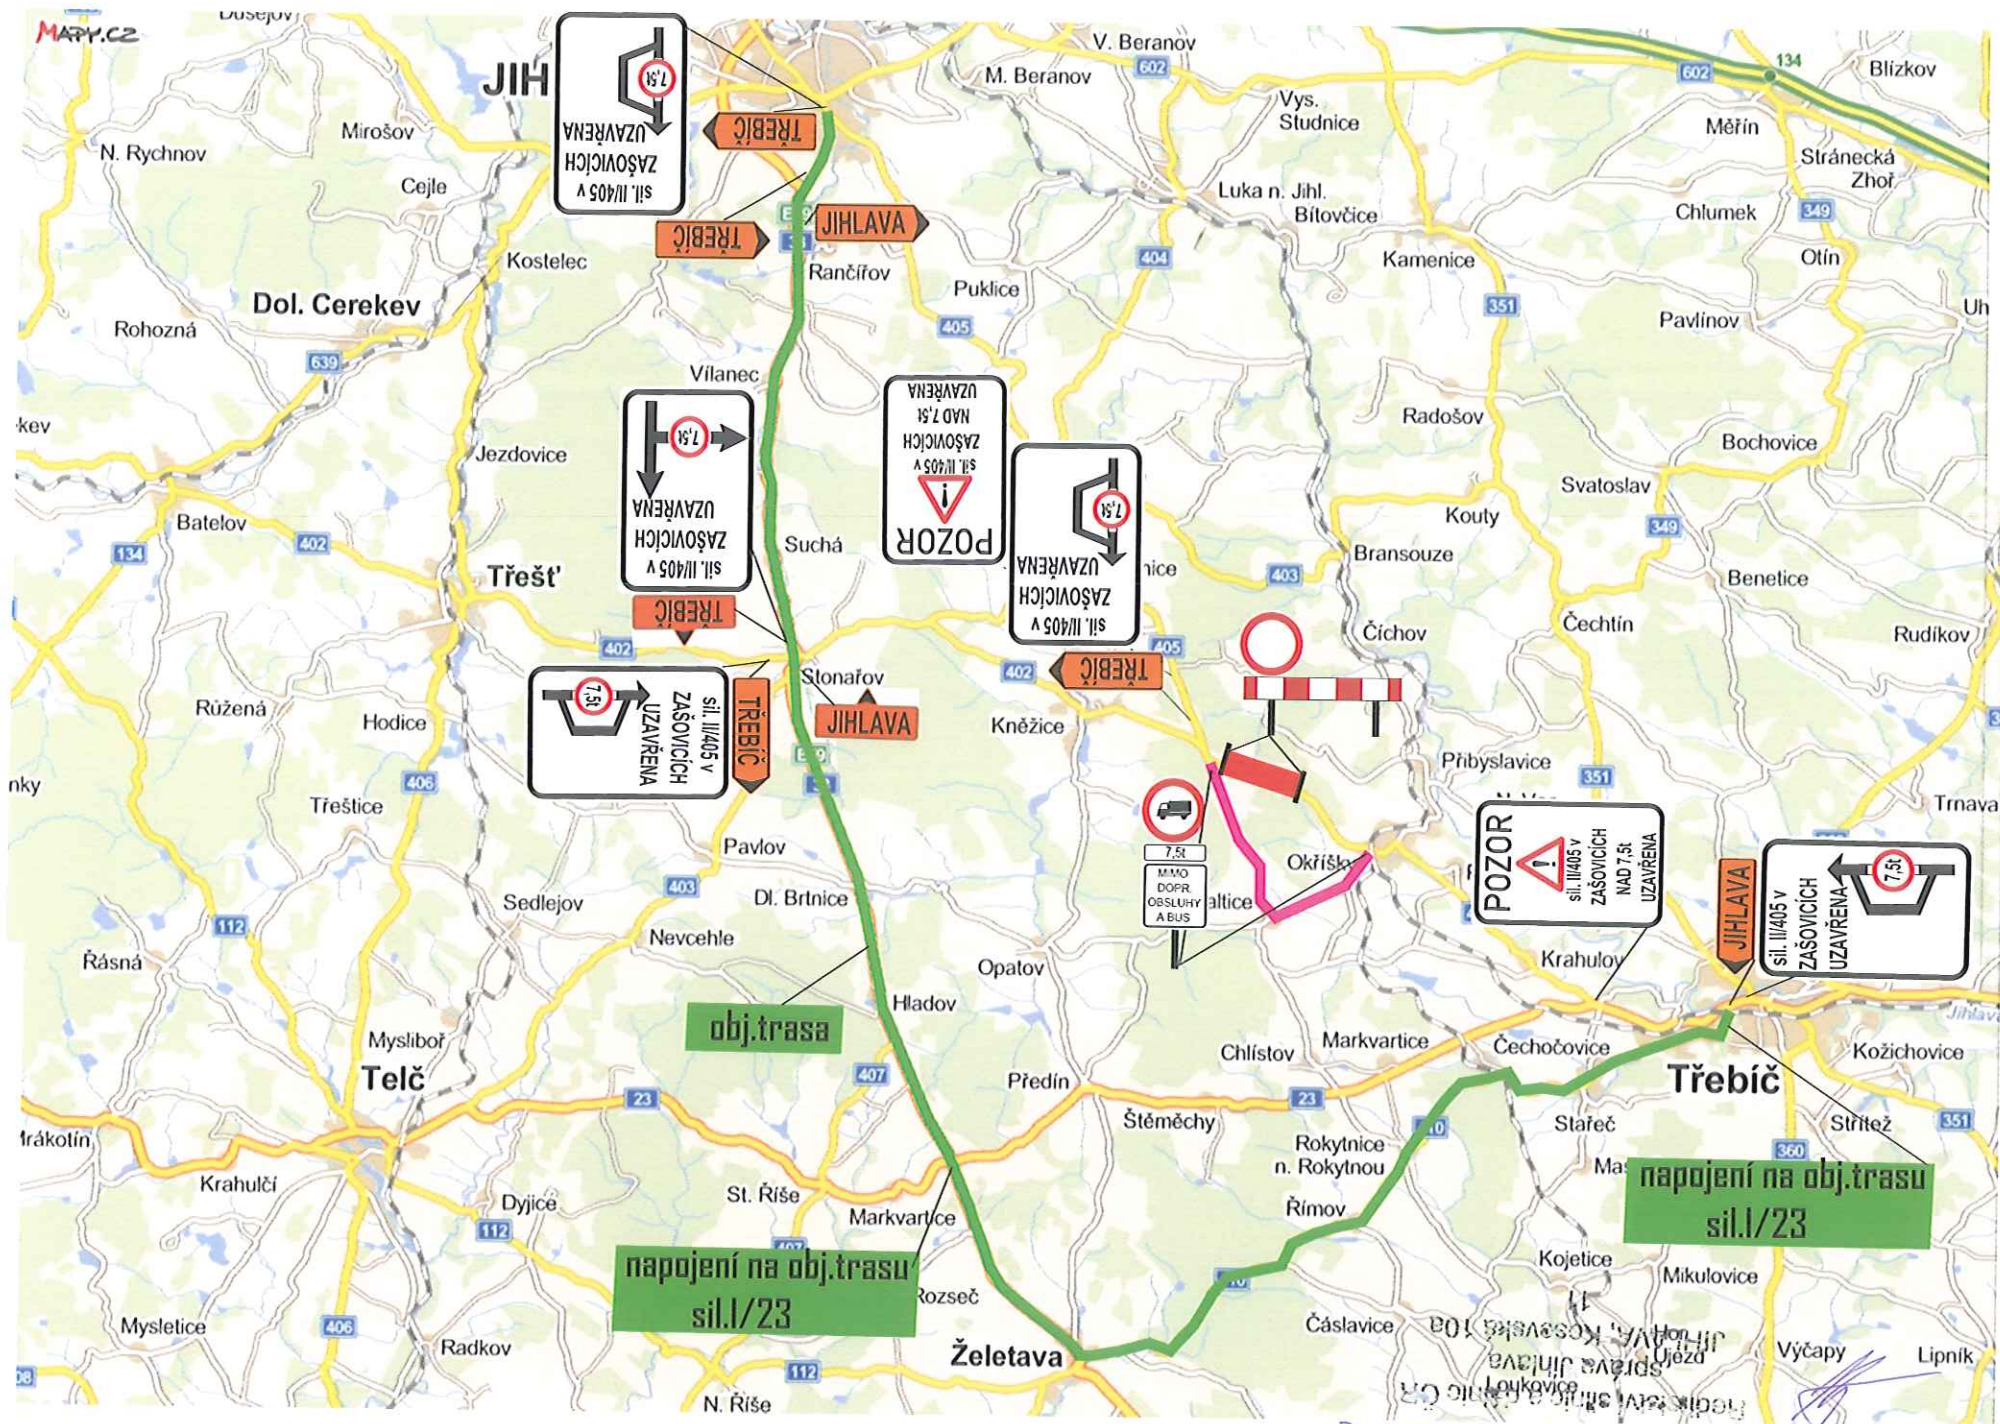

II/405 ZAŠOVICE - objízdňá trasa 25.8. - 12.10.2014

*RSPER Správa Jihlava
souhlasí s přechodným
dopravním značením na sil. I/23*

vypracoval:
Ladislav Jahoda
606758475
Nad Plovárnou 3732/2
686 01 JIHLAVA
www.jahodazpaci.cz