


**SITUACE PŘECHODNÉHO DOPRAVNÍHO ZNAČENÍ**

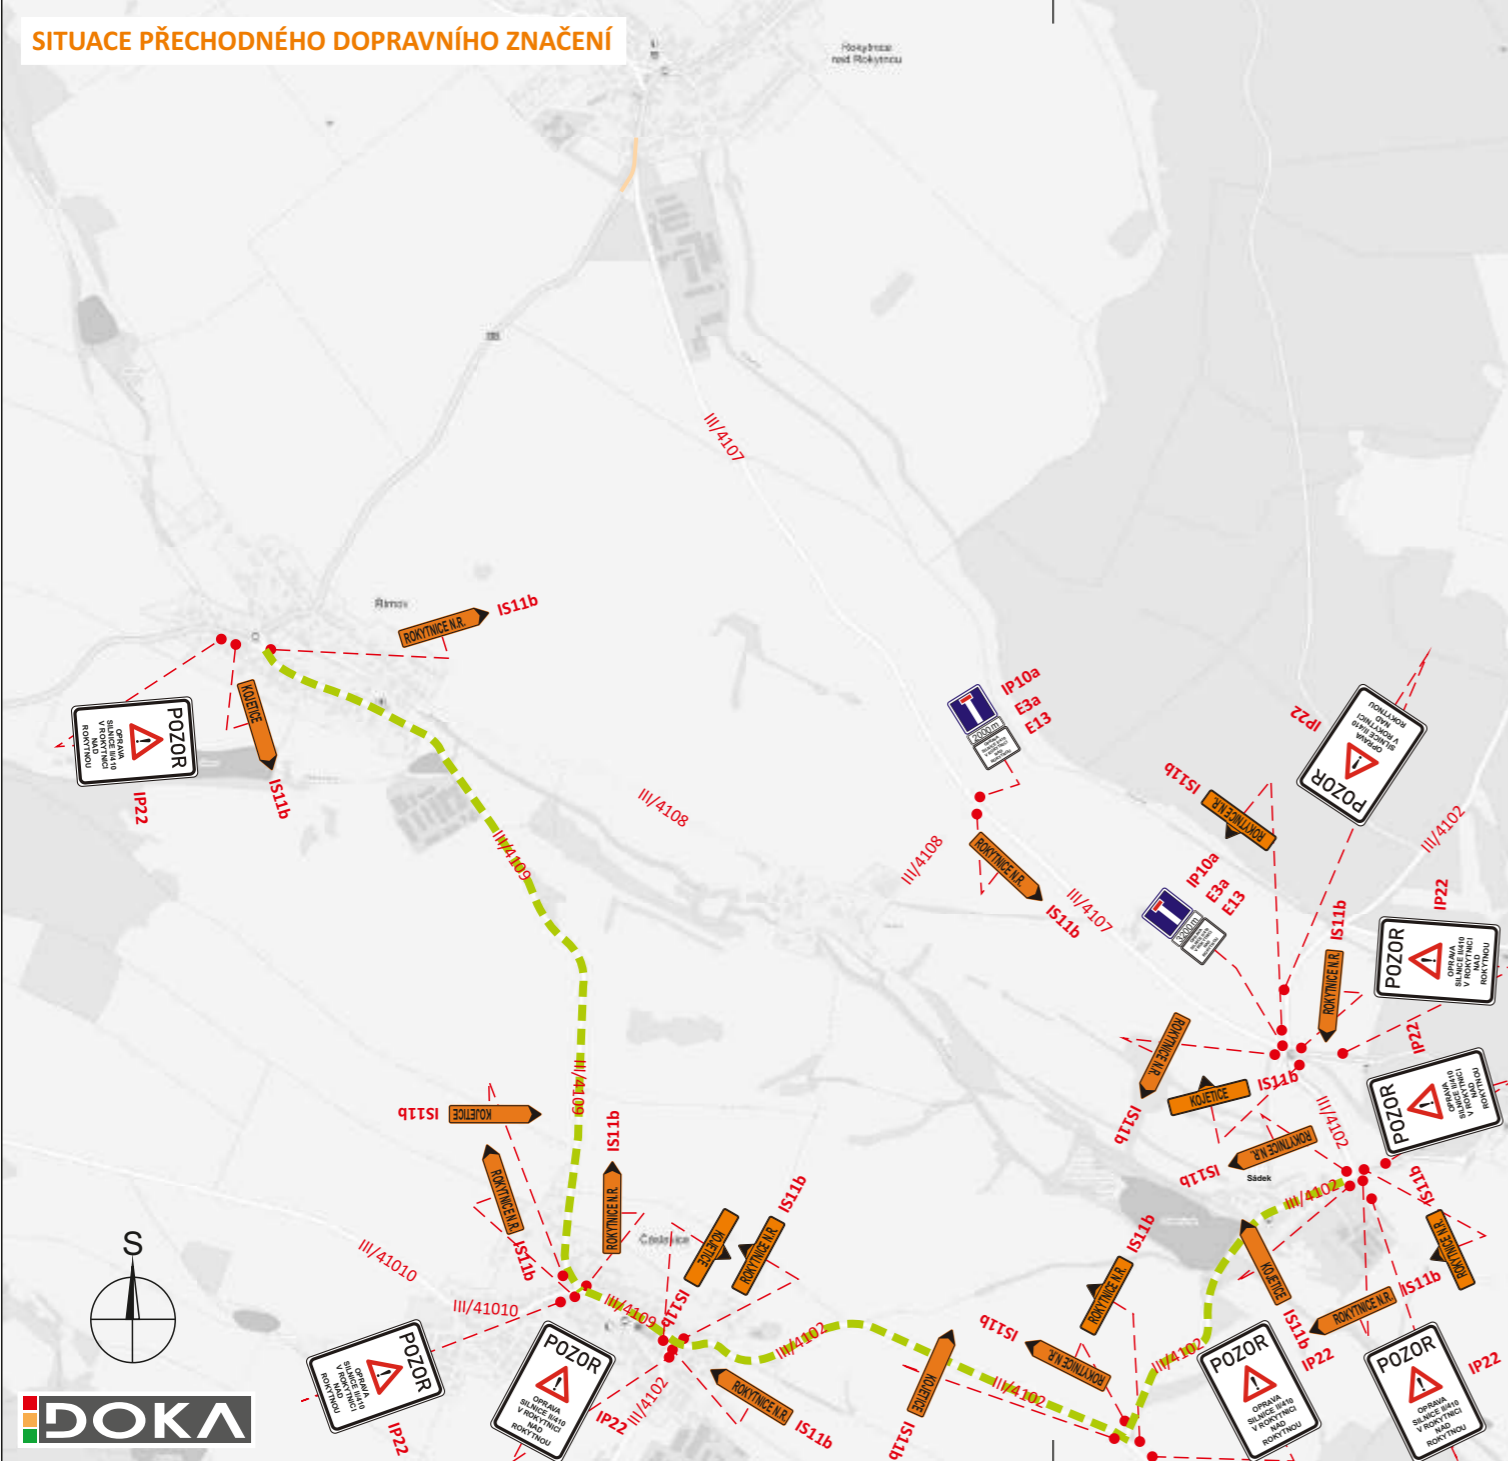

**LEGENDA:**

- PŘECHODNÉ SVISLÉ DOPRAVNÍ ZNAČENÍ
- OBJÍZDNÁ TRASA
- UZAVŘENÝ ÚSEK (ZÁBOR) O DÉLCE 175 m
- ČÍSLA SILNIC

**POZNÁMKA:**  
TRVALÉ DOPRAVNÍ ZNAČENÍ, KTERÉ BUDE V ROZPORU S PŘECHODNOU ÚPRAVOU PROVOZU BUDE ZNEPLATNĚNO



<b>POTVRZENÍ PLATNOSTI DOKUMENTACE:</b>		KŠÚSV TSO Třebíč souhlasí	
POLICE ČESKÉ REPUBLIKY - DOPRAVNÍ INSPEKTORÁT TŘEBÍČ Třebíč, dne . . . 2016	KŠÚSV pracoviště Třebíč Třebíč, dne . . . 2016	<input checked="" type="checkbox"/> s navrženou uzavírkou	<input checked="" type="checkbox"/> s navrženou objízdnou trasou
	Krajská správa a údržba silnic Vysočiny, příspěvková organizace Kosovská 1122/16, 586 01 Jihlava IČO: 00090450 Oddělení TSÚ Třebíč, tel.: 566 839 811 Hrobovická 1102, 674 82 Třebíč	<input checked="" type="checkbox"/> s přechodným DZ	<input checked="" type="checkbox"/> jak je uvedeno na situaci.
		<input checked="" type="checkbox"/> Mušková Eva, inspektor silnic	V Třebíči:

**DOKA** • Svislé dopravní značení • Provizorní dopravní značení  
• Vodorovné dopravní značení • Projektování dopravního značení  
DOKA, s.r.o., provozovna: Na návsi 11/5, 620 00 Brno, IČ: 63471752, DIČ: CZ63471752, e-mail: info@dokadz.cz, www.dokadz.cz, mob.: 803 881 905

VEDOUcí PROJEKTANT	Bc. Jakub LACH		<b>DOKA</b>		
ZODPOVĚDNÝ PROJEKTANT	Bc. Jakub LACH		DOKA, s.r.o.		
VYPRACOVAL	Aleš TESAŘ		Na návsi 11/5, 620 00 Brno		
KRESLIL	Aleš TESAŘ		IČ: 63471752, DIČ: CZ63471752		
Kontroloval	Bc. Jakub LACH		e-mail: info@dokadz.cz		
KRAJ: VYSOČINA	OKRES: TŘEBÍČ	KÚ: Rokytnice nad Rokytnou	DATUM	03/2016	
STAVBA:			FORMÁT	3x A4	
I/23 Štěměchy průtah - oprava povrchu objízdné trasy II/410 Rokytnice průtah objízdná trasa			MĚŘÍTKO	-----	
			ÚČEL	RDS	
			Čís. ZAKÁZKY	PDZ - 023	
			ARCHIVNÍ Čís.	2016 - 027	
NÁZEV VÝKRESU:	SITUACE PŘECHODNÉHO DOPRAVNÍHO ZNAČENÍ			Čís. SOUPRAVY	Čís. PŘÍLOHY
					II

