

**PRODLOUŽENÍ UZAVŘENÉHO ÚSEKU
+ ZMĚNA TERMÍNU**
Doplňk k ČJ:
KRPJ-45213-1/ČJ-2017-161006
ze dne 26.4.2017



Tel. 568 843 046
mob. 603 812 506




DOPRAVNÍ ZNAČENÍ

Úplná uzavírka

Úplná uzavírka sil. III/4107 Rokytnice nad Rokytinou
po kříž. se sil. III/4102 Sádek
- akce: rekonstrukce povrchu komunikace.
Související DZ IS3a-d bude přeplepeno škrtačí páskou.

Termín: od 7.6.2017 6,00 hod. - do 5.7.2017 20,00 hod.

Zhotovitel: Krajská správa a údržba silnic Vysočiny, p.o.
Hrotovická 1102
674 01 Třebíč

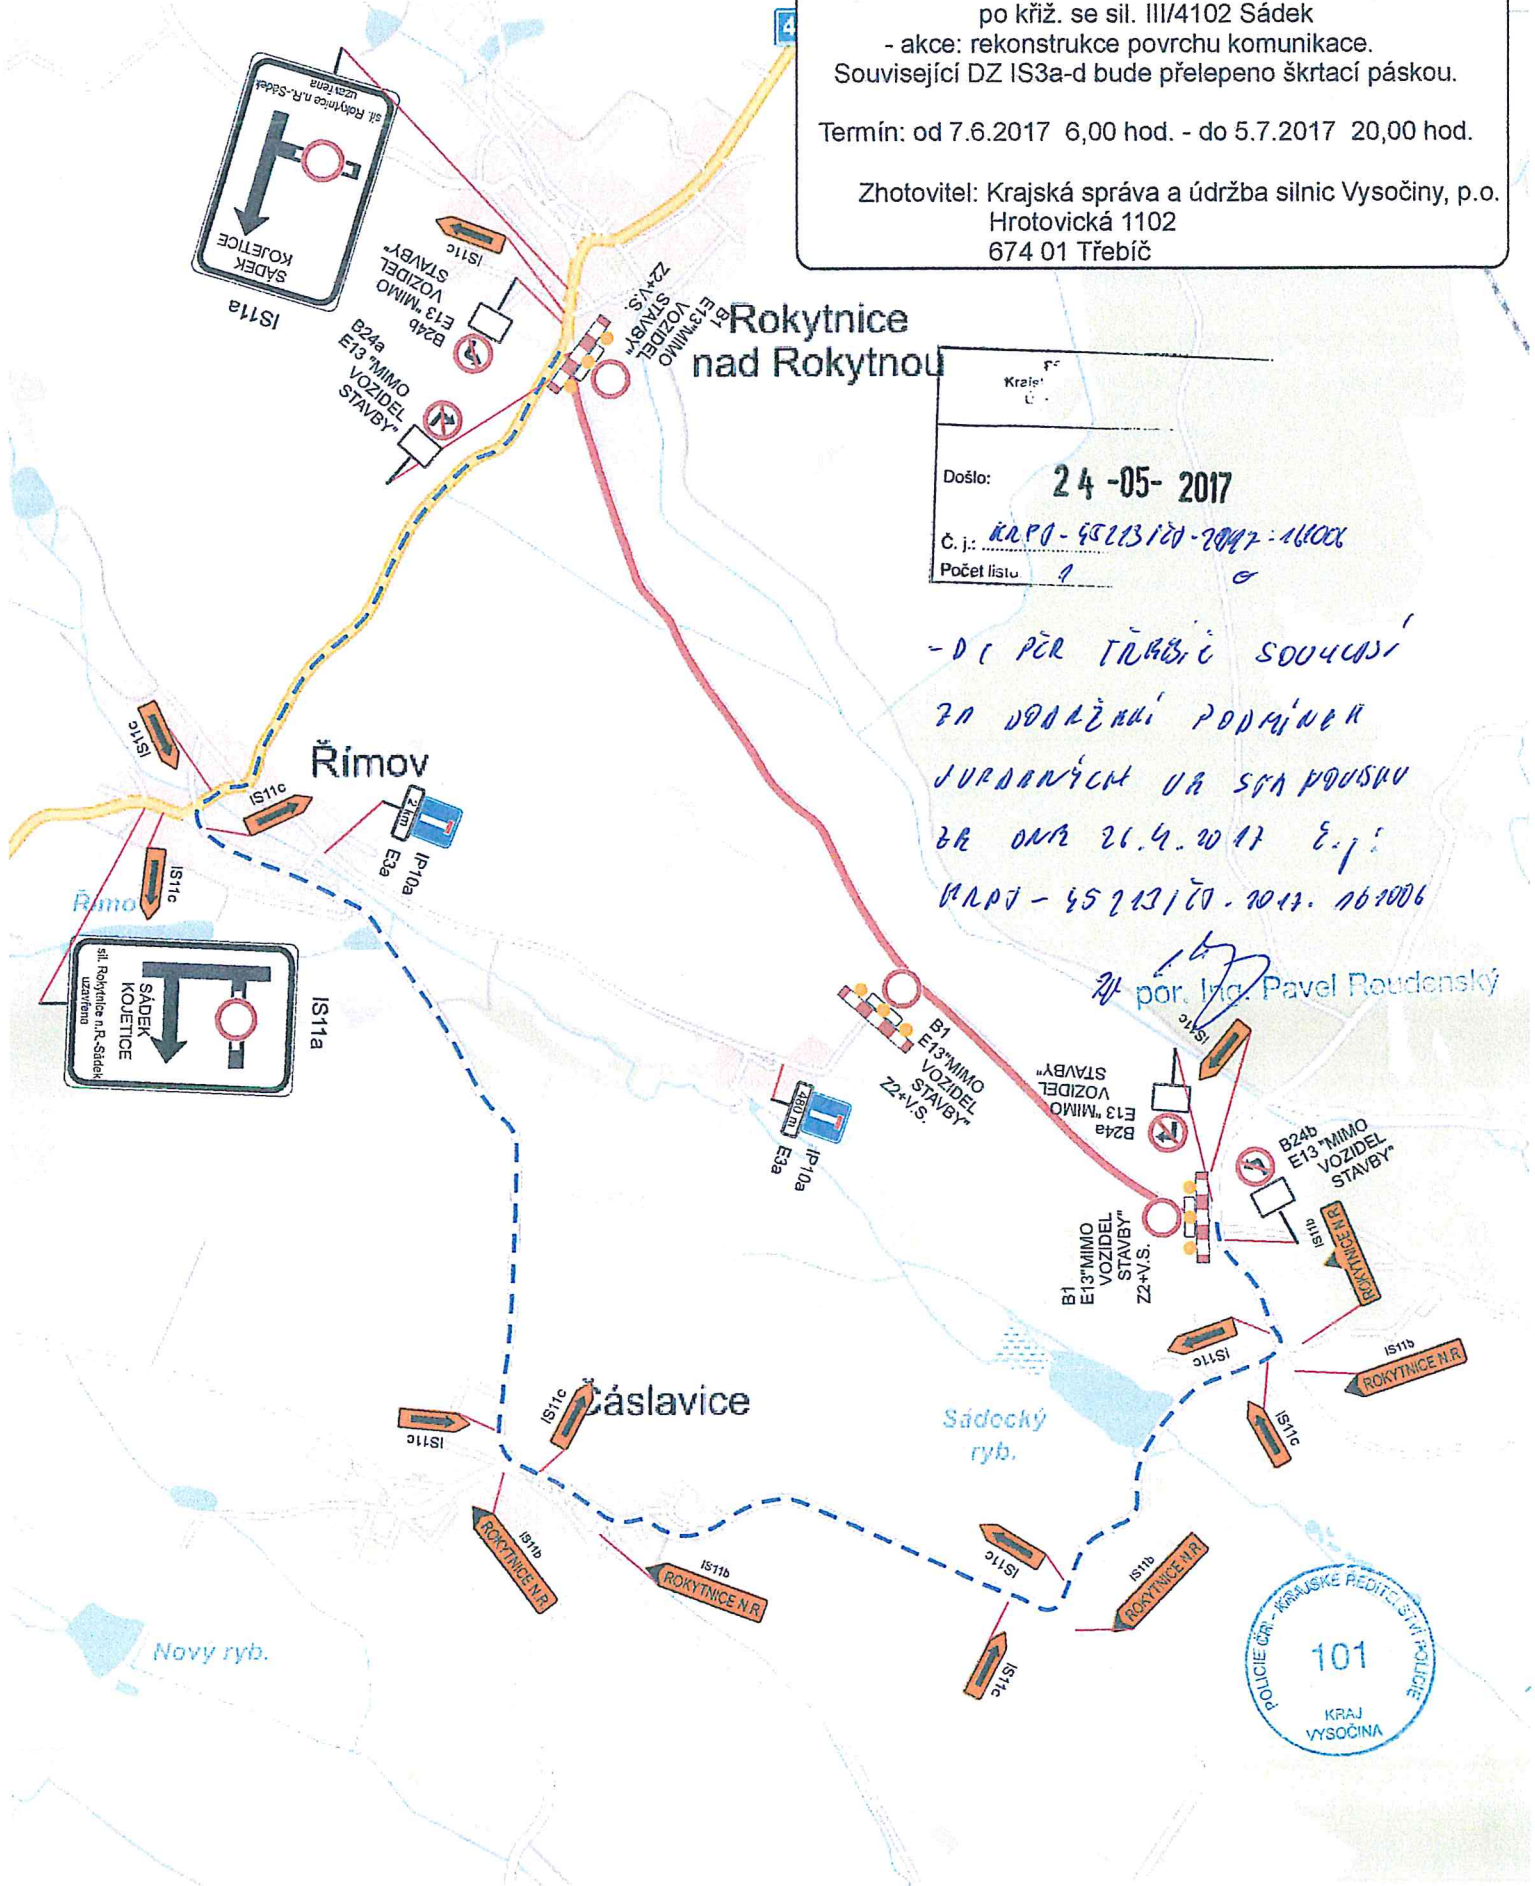

Rokytnice nad Rokytinou

Došlo: **24-05-2017**
Č. j.: *KRPJ-45213/ČJ-2017-161006*
Počet listů: *4*

*- DÍK PĚR TŘEBÍČI SOUČASNĚ
ZA VYKONANÍ PODPÍSEK
JUDRANÝCH NA SVA KODU
ZE DNE 26.4.2017 Č.j.:
KRPJ-45213/ČJ-2017-161006*

por. Ing. Pavel Raudenský

