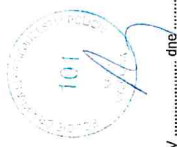
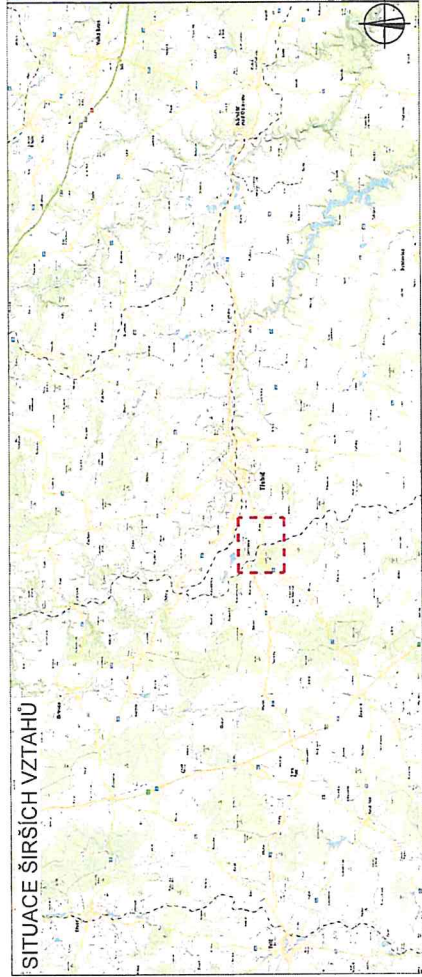

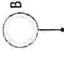




PLATNOST DOKUMENTACE


		
V ..... dne .....	V ..... dne .....	V ..... dne .....

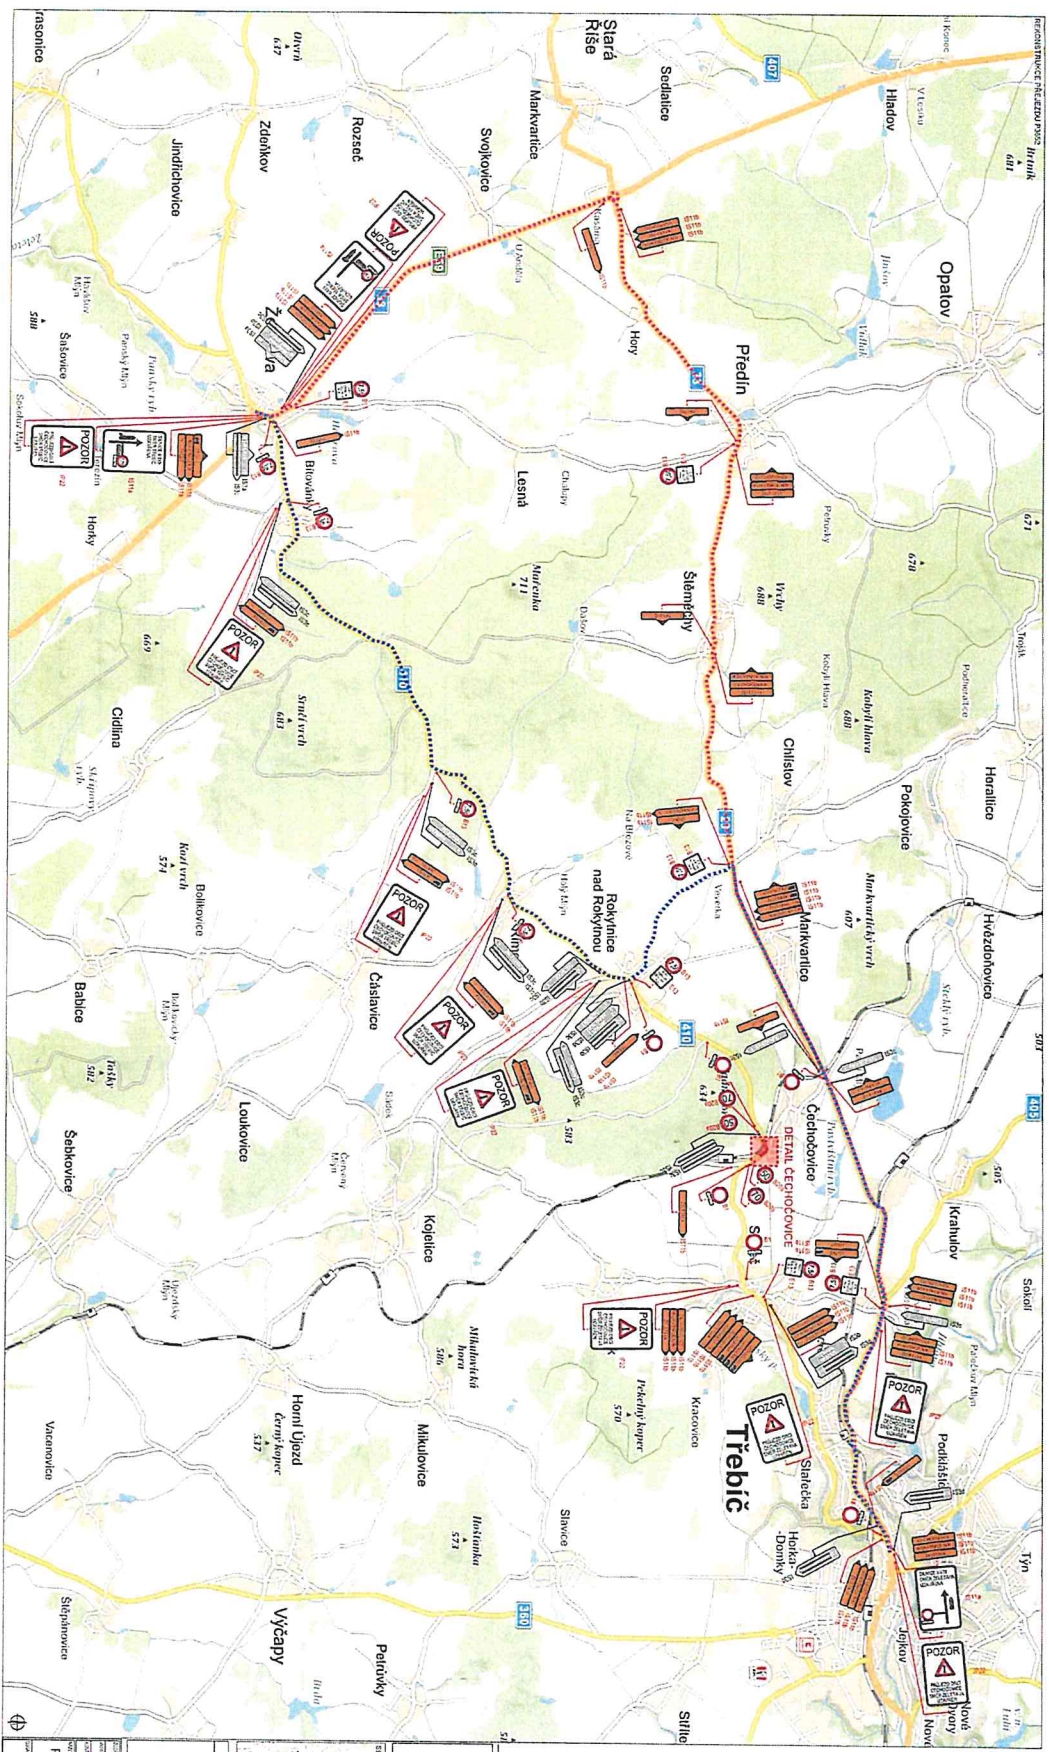


**LEGENDA**

-  NAVRŽENÉ PŘECHODNÉ DOPRAVNÍ ZNAČENÍ
-  TRVALE DOPRAVNÍ ZNAČENÍ
-  TRVALE DOPRAVNÍ ZNAČENÍ ZNEPLATNĚNÉ
-  UZAVÍRKA



		VYZNAČ, s.r.o. Seznam: 5113/1, 986 01, Jihlava ČÍSLO PŘÍLOHY: SOUPRAVA:	
ZODPOVĚDNÝ PROJEKTANT:	Richard Peška	ČÍSLO ZNAMKY:	2207/2021
VYPRACOVAL:	Lukáš Beránek	DATUM:	09/2021
KONTROLOVAL:	Iva Kolářová	FORMÁT:	A3
NÁZEV STAVBY: <b>REKONSTRUKCE ŽEL. PŘEJEZDU P3652</b> DETAIL UZAVÍRKY okres Třebíč, kraj Vysočina		MĚŘÍTKO:	-
		ÚČEL:	RDS
OBSAH: Situace dopravně-inženýrských opatření		2	

















